


Przyporzystani


BUDYNEK	B2
KONDYGNACJA	1
LOKAL USŁUGOWY	1.U3
POWIERZCHNIA UŻYTKOWA	108.45 m²

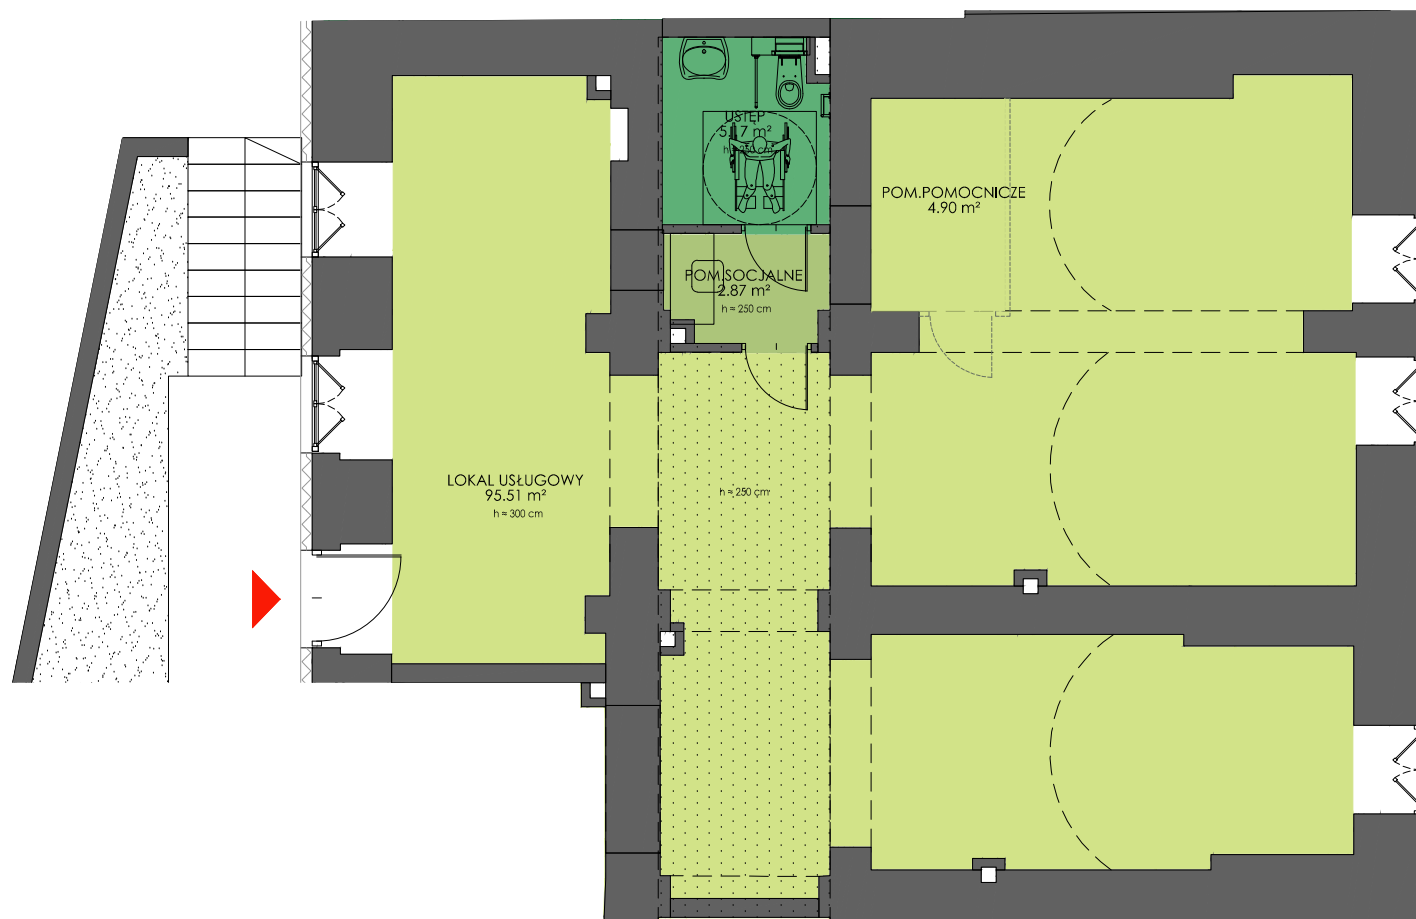


0 2 4 m

ściany i elementy zgodnie z pozwoleniem na budowę

Uwaga: Prezentowane rzuty zostały załączone w celu przedstawienia rozkładu funkcjonalnego mieszkań i należy je traktować poglądowo.

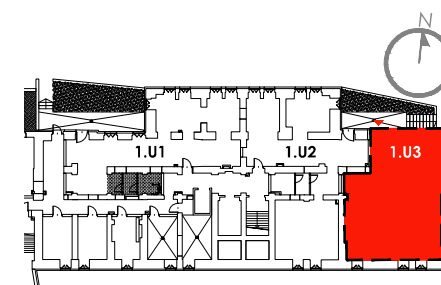

SCHEMAT KONDYGNACJI

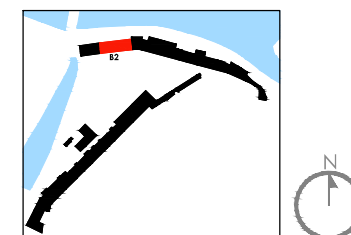

SCHEMAT OSIEDLA