



BUDYNEK	A
KONDYGNACJA	3
BIURO	A.3.B1
POWIERZCHNIA UŻYTKOWA	549.18m ²

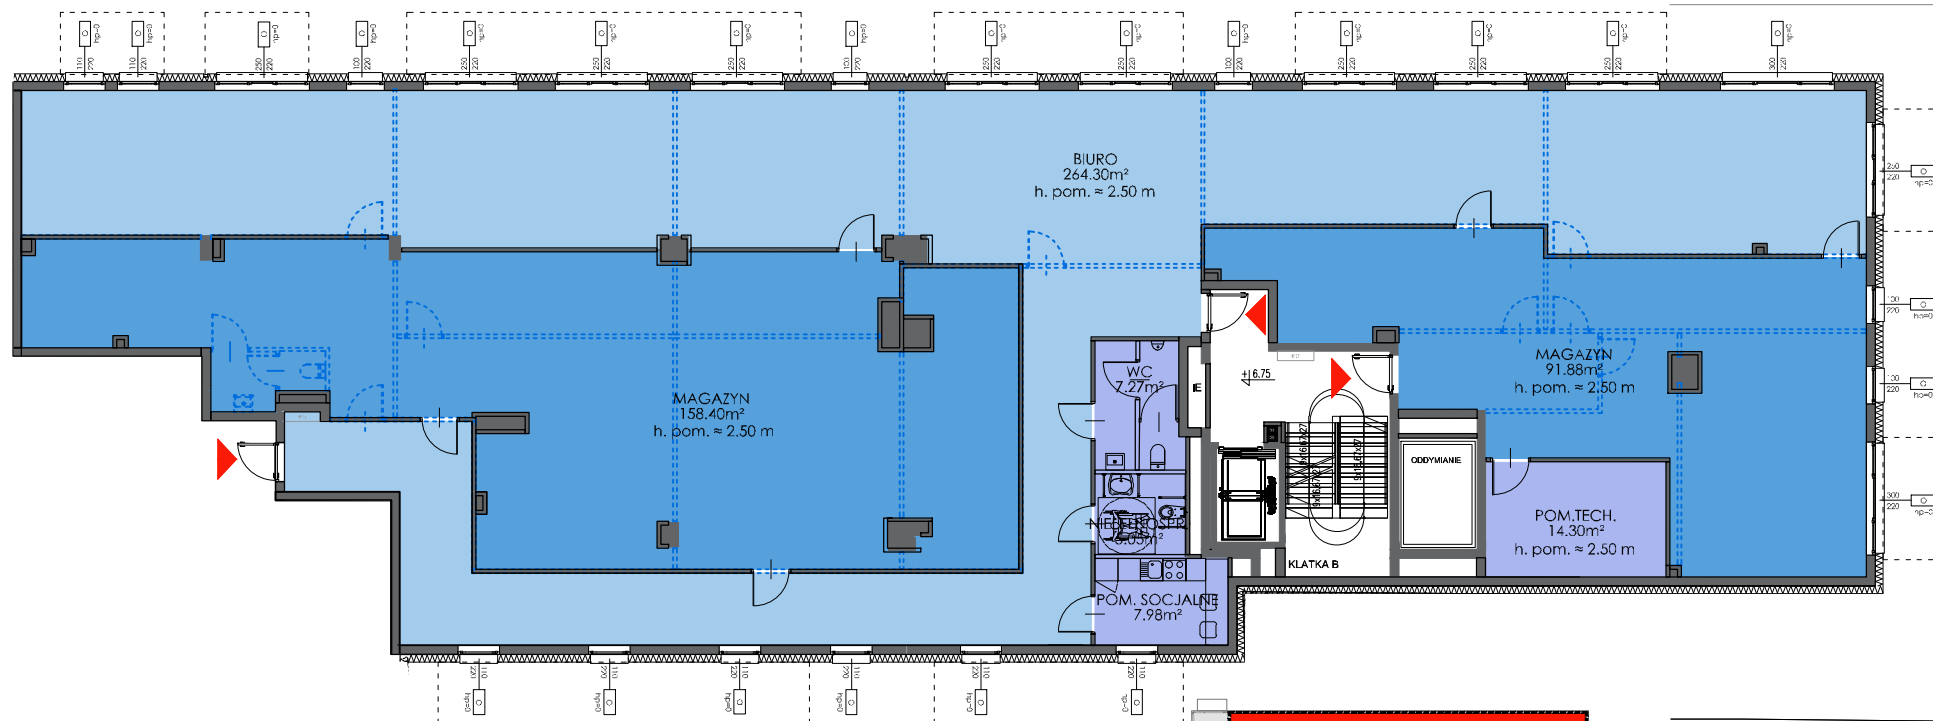

0 4 8 m

— ściany i elementy zgodnie z pozwoleniem na budowę
 - - - ściany i elementy do późniejszej aranżacji przez klienta

Uwaga: Prezentowane rzuty zostały załączone w celu przedstawienia rozkładu funkcjonalnego mieszkań i należy je traktować poglądowo.

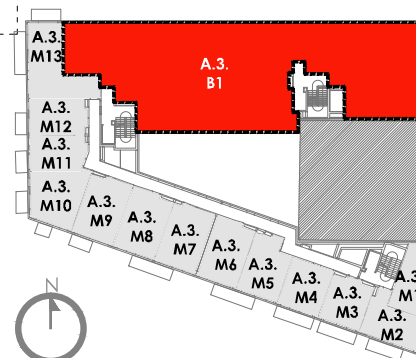

SCHEMAT KONDYGNACJI



SCHEMAT OSIEDLA